


PLAN 2
75 + 75m2 (boarea)

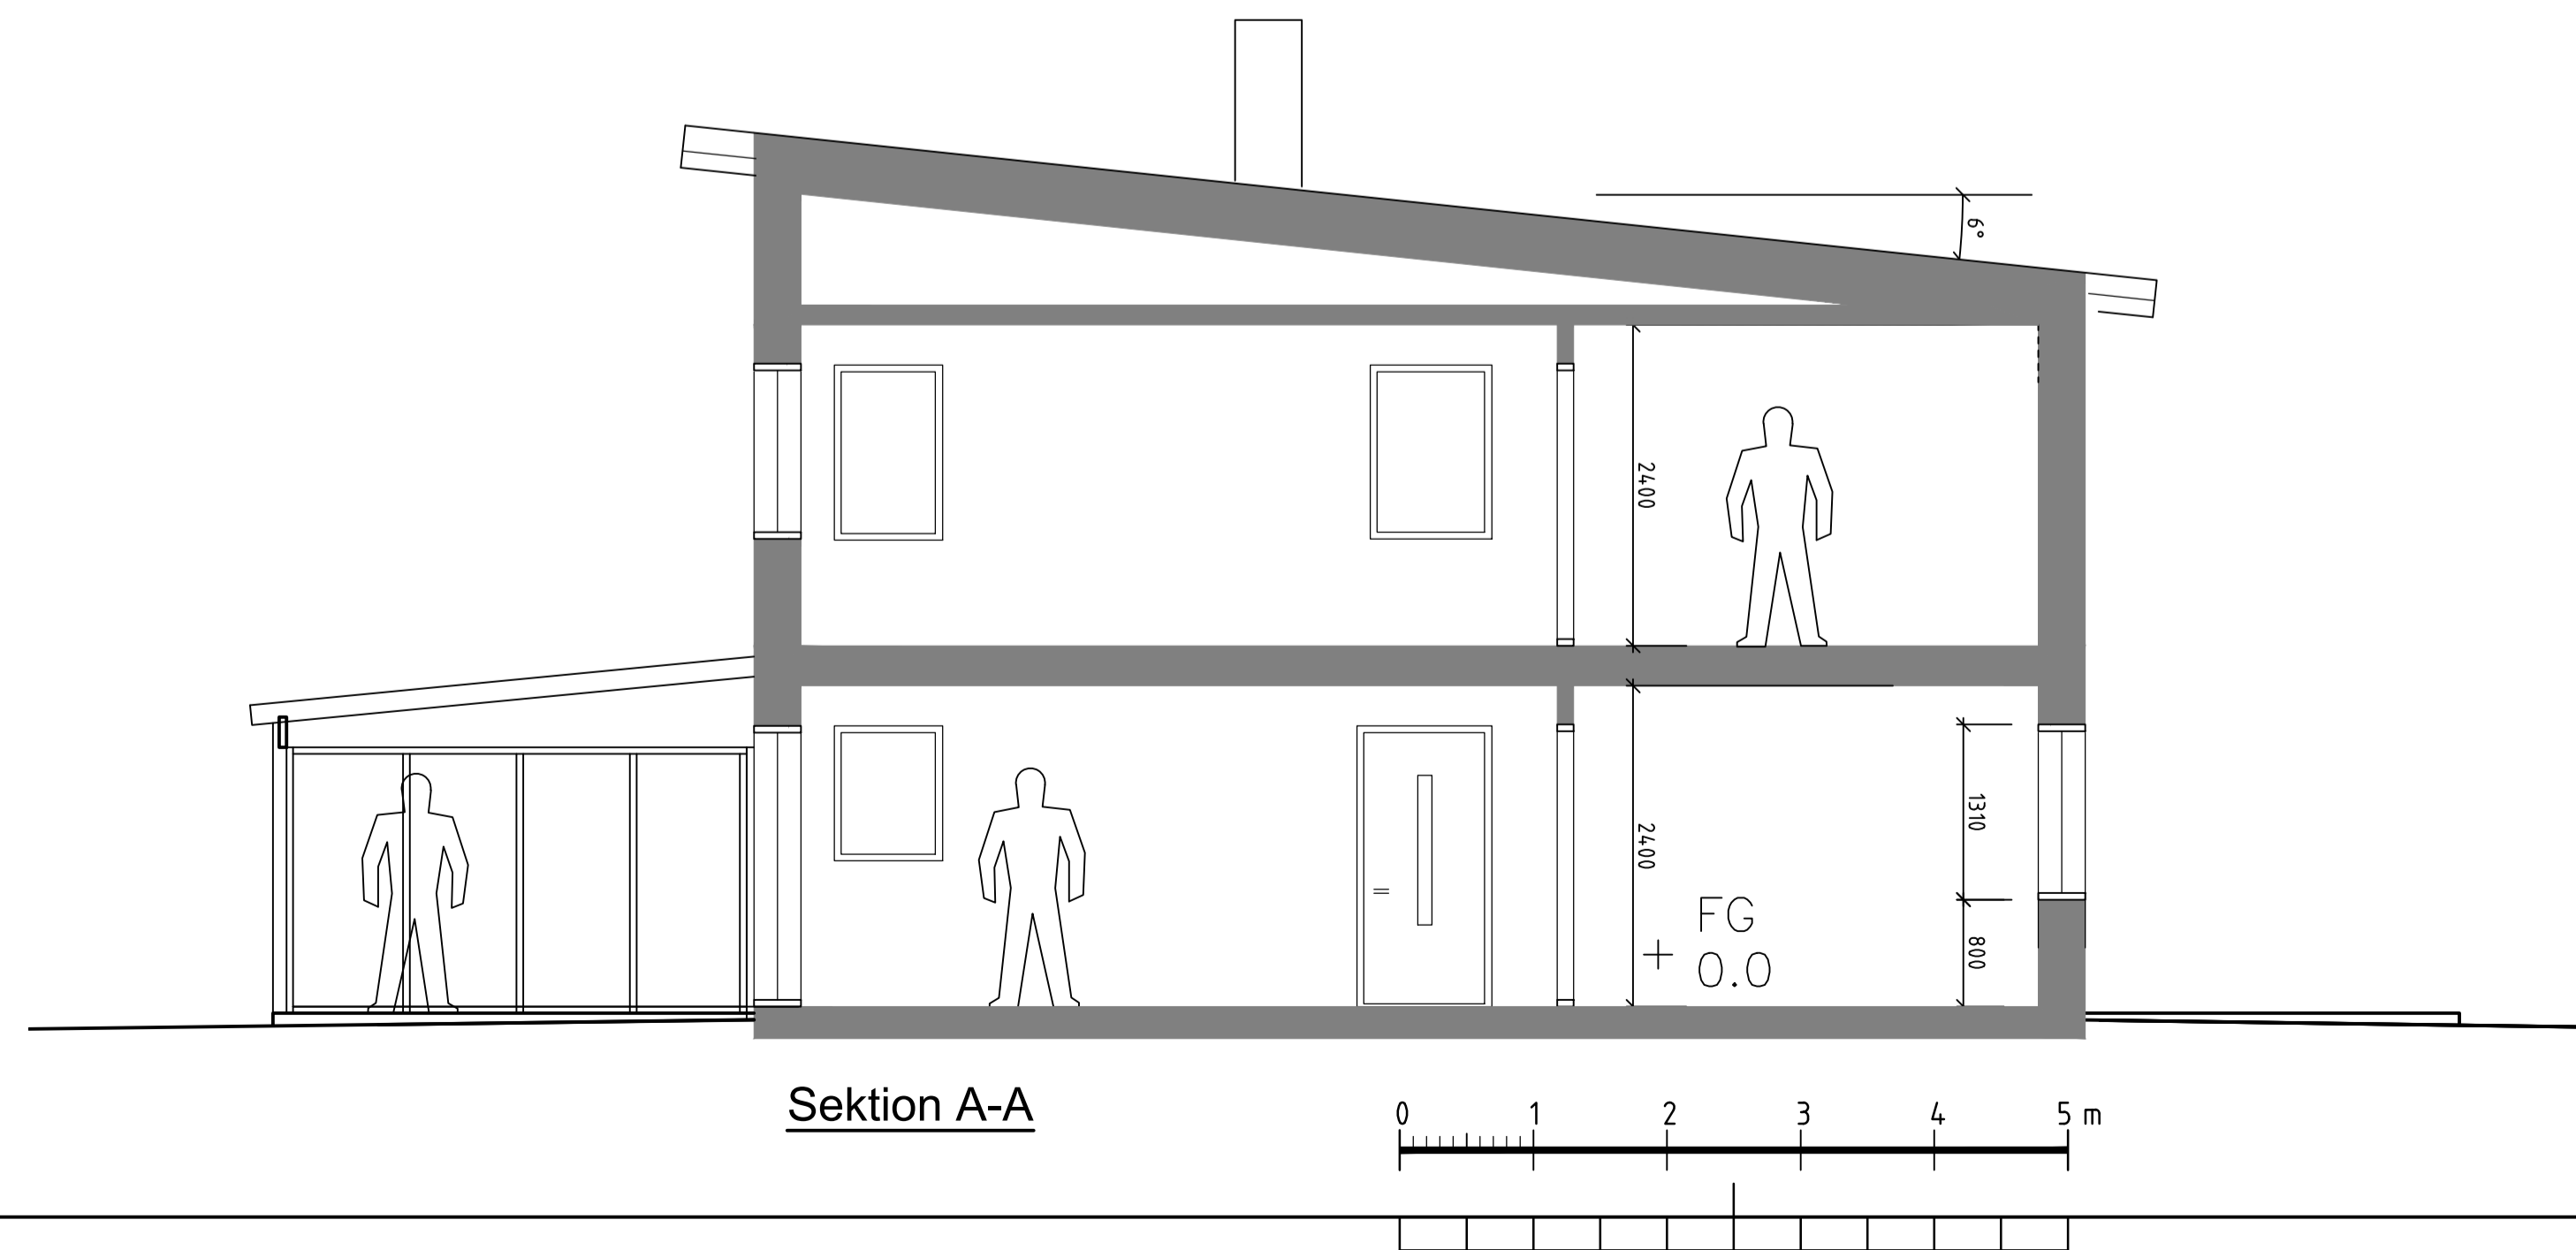

Sektion A-A

A	Allmänna ändringar	210111	JR
BET	ANT	ändringen AVSER	SIGN DATUM
HANDLING			
BYGGLOVSHANDLING			
 Rundbom Arkitektur AB www.rundbom-arkitektur.se			
 ELLFOLK BYGG AB			
LÖVHULTA			
A	RUNDBOM ARKITEKTUR AB TEL: 0152-185 95 ESKILSTUNAVÄGEN 34, 645 34 STRÅNGNÄS MOBIL: 0733-414351		
LA			
K			
VENT			
VS			
EL			
LIPPRAG NR	RITADKONSTR AV	HANDLÄGGARE	
710-01		Jf	
DATUM	PROJEKTANSVARIG		
190903	Jan Rundbom		
NYBYGGNAD AV BOSTADSHUS, PARHUS STORA LÖVHULTA 3:3, Eskilstuna kommun PLAN 2 och SEKTION			
SKALA A1/A3	NUMMER	BET	
1:50 / 1:100	A305-00020	A	