



220 m2 (byggnadsarea inkl. carports)  
75 + 75 m2 (boarea)

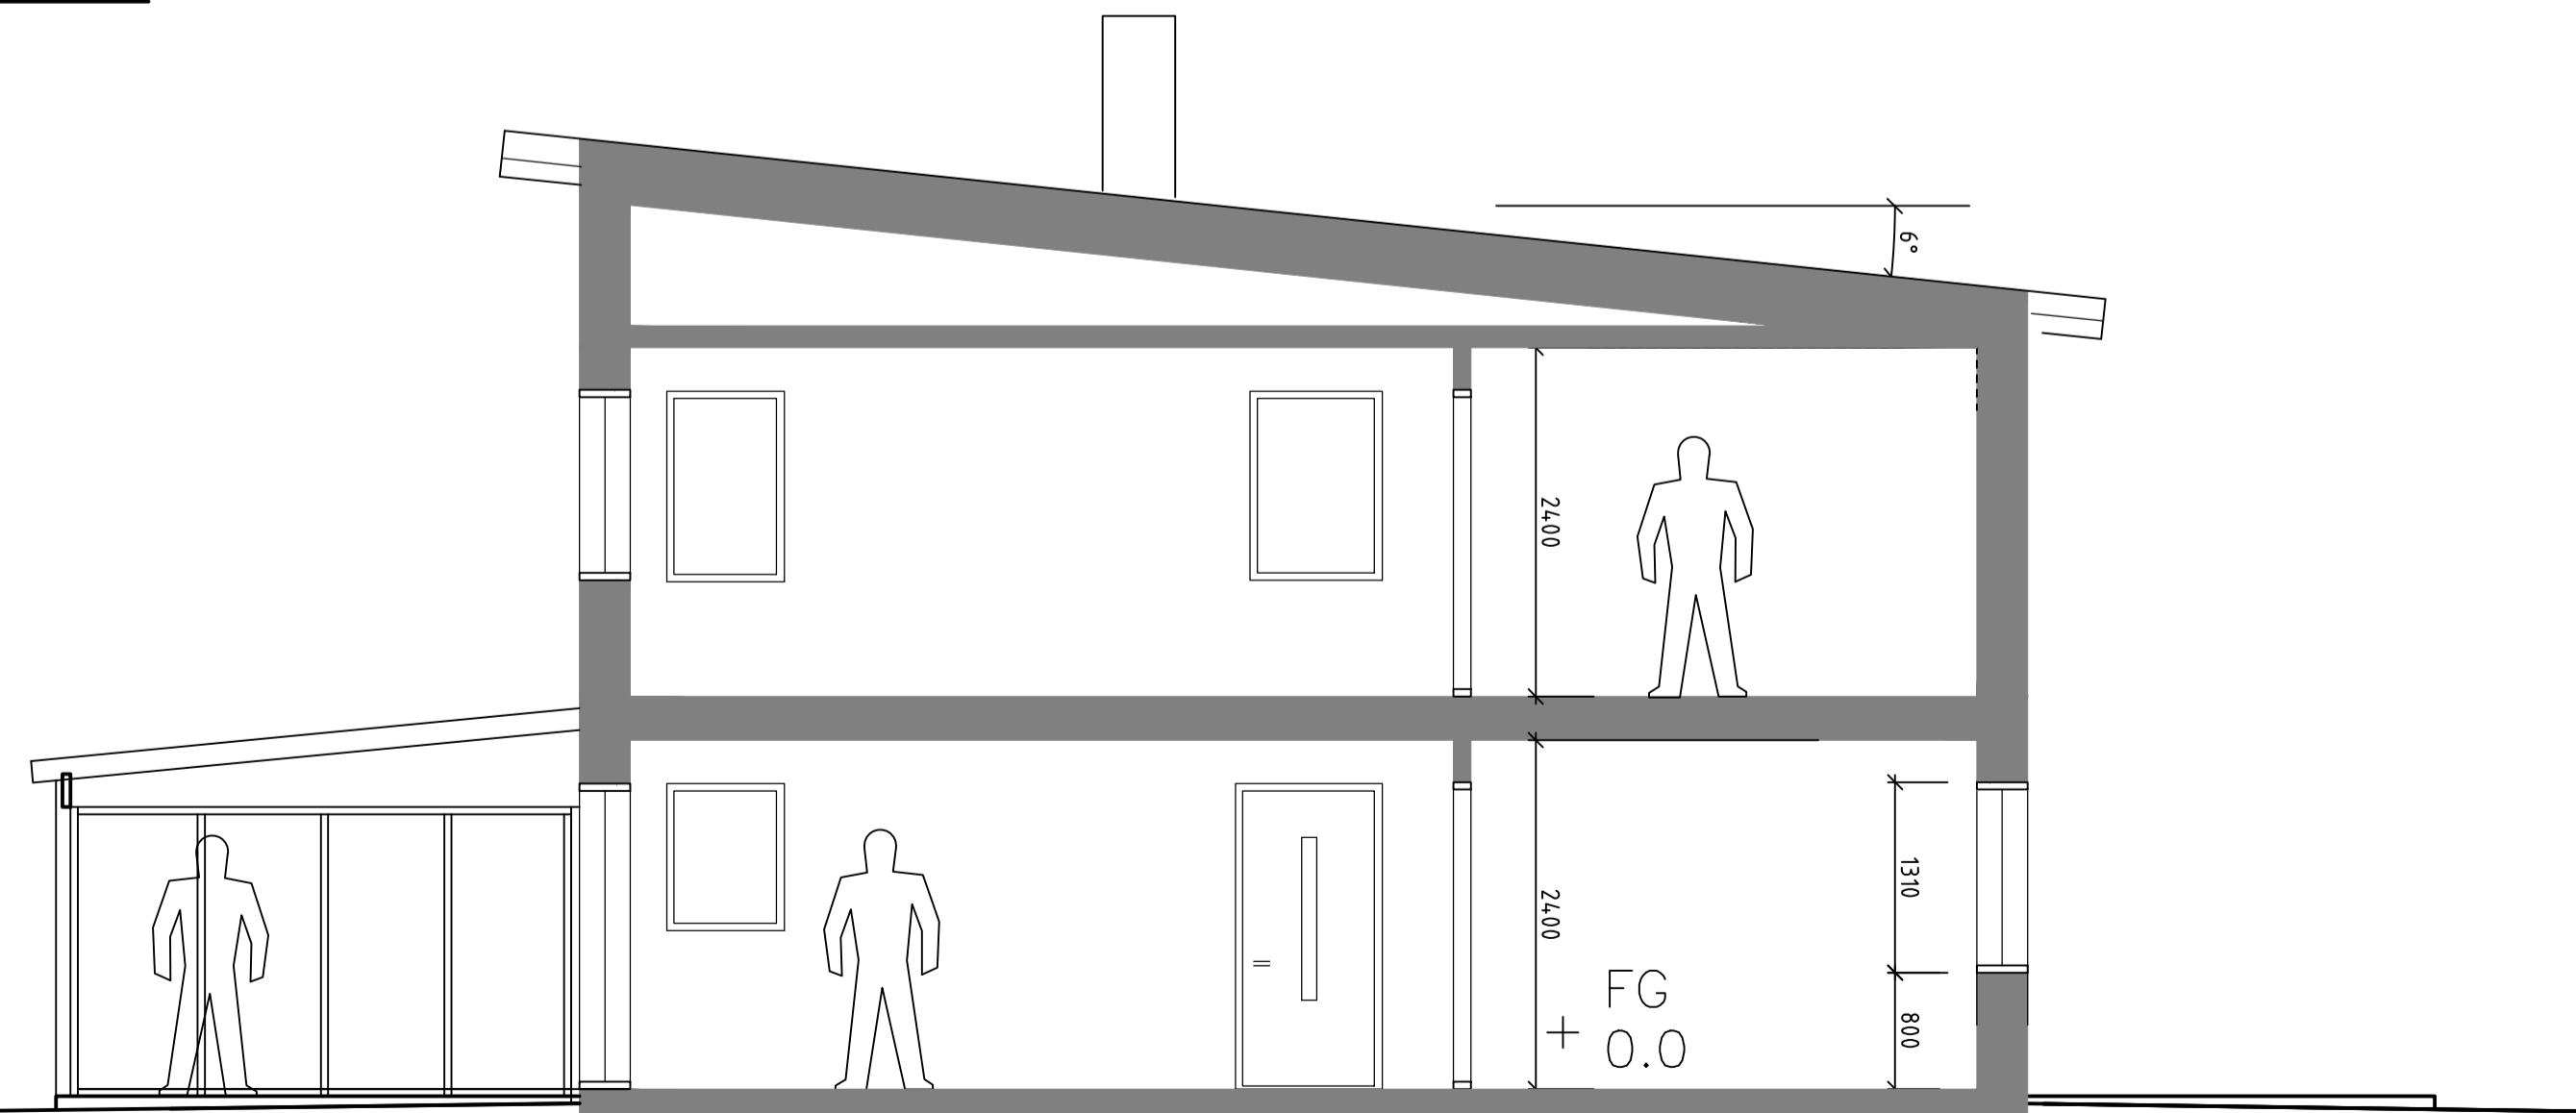

Sektion A-A

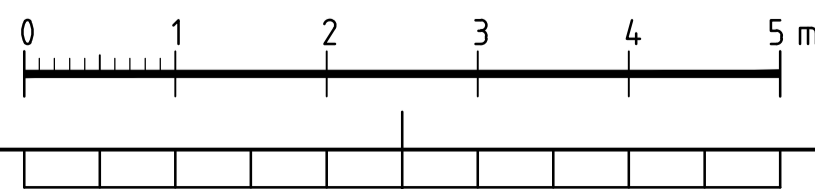

B	Installationsvägg ändrad	220125	JR
A	Allmänna ändringar	220111	JR
BET	ANT	ändringen AVSER	SKEN DATUM

HANDLING  
BYGGLOVSHANDLING

**Rundbom**  
Arkitektur AB  
[www.rundbom-arkitektur.se](http://www.rundbom-arkitektur.se)



LÖVHULTA

A	RUNDBOM ARKITEKTUR AB	TEL: 0152-165 95
	ESKILSTUNAVÄGEN 34, 645 34 STRÅNGNÄS	MOBIL: 0733-414351

LA	
K	
VENT	
VS	
EL	

UPPDRAG NR	RITAD/ÖNSTR AV	HANDLÄGGARE
710-01	Jr	Jr
DATUM	PROJEKTANSVARE	
190903	Jan Rundbom	

NYBYGGNAD AV BOSTADSHUS, PARHUS  
STORA LÖVHULTA 3:3, Eskilstuna kommun  
PLAN 1 och SEKTION

SKALA A1/A3	NUMMER	BET
1:50 / 1:100	A305-00010	B